


Pianta Piano terra

Scala 1:100

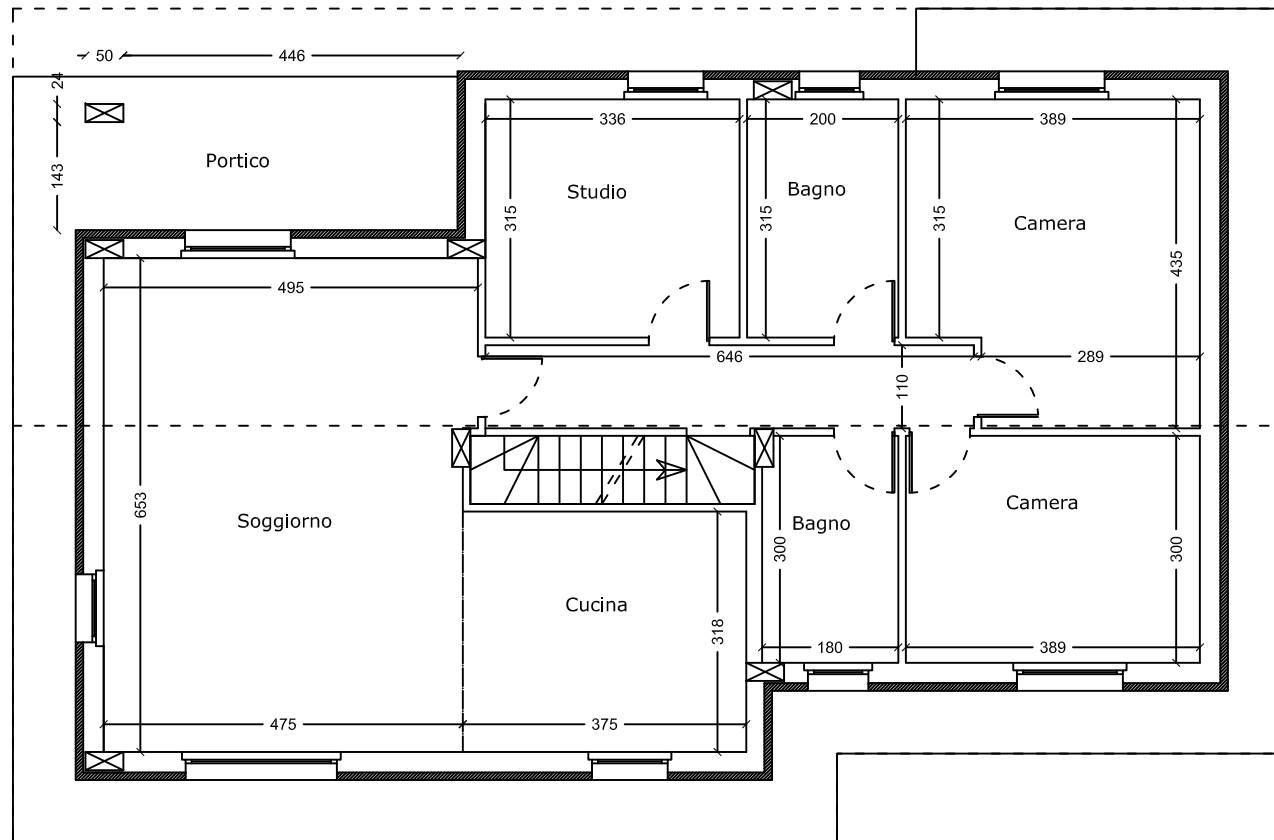

Pianta Piano Interrato

Scala 1:100

